


Схема расположения границ публичного сервитута

Зона публичного сервитута "Распределительный газопровод в с. Заводское Троицкого района Алтайского края (1-я очередь)"

(наименование объекта)
обзорная схема листов

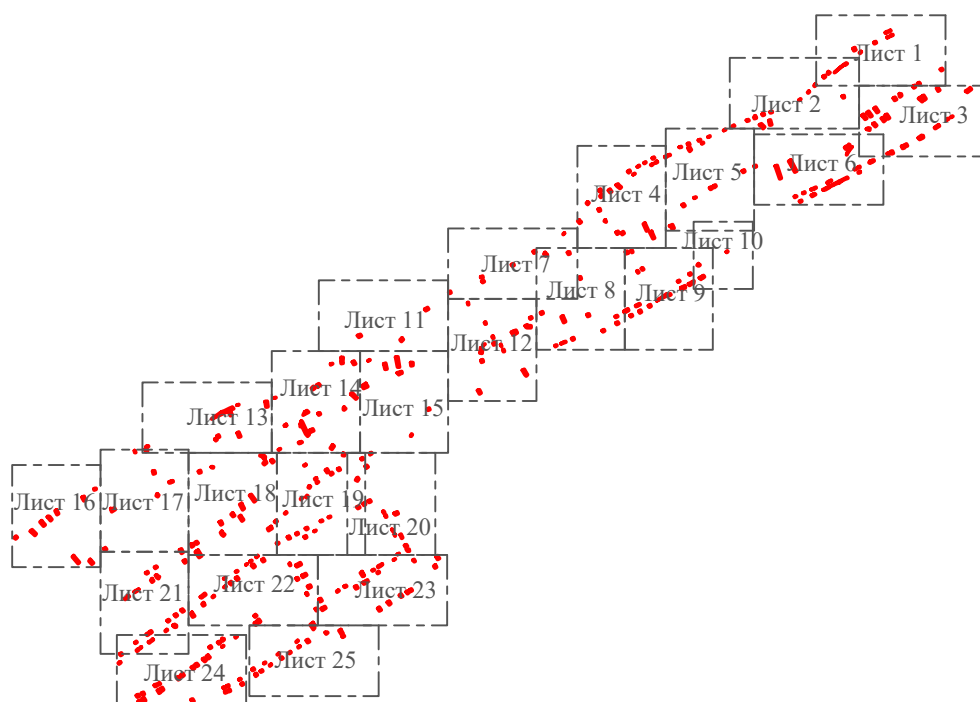

Используемые условные знаки и обозначения:

- 1 характерная точка границы публичного сервитута и ее наименование
- проектные границы зоны публичного сервитута п
- - - - - местоположение инженерного сооружения
- граница кадастрового квартала
- существующая часть границы земельного участка, имеющиеся в ЕГРН сведения о которой достаточны для определения ее на местности
- :8 обозначение кадастрового номера земельного участка
- 22:51:0000000 обозначение кадастрового квартала
- зона с особыми условиями использования территории
- граница объектов капитального строительства, сведения о которых внесены в ЕГРН
- :14 кадастровый номер объекта капитального строительства
- 37:25-1.186 номер ЗОУИТ
- - - - - граница листов на схеме

Схема расположения границ публичного сервитута

Зона публичного сервитута "Распределительный газопровод в с. Заводское Троицкого района Алтайского края (1-я очередь)"

(наименование объекта)

Лист 1



Масштаб 1:1000

Схема расположения границ публичного сервитута

Зона публичного сервитута "Распределительный газопровод в с. Заводское Троицкого района Алтайского края (1-я очередь)"
(наименование объекта)

Лист 2



Масштаб 1:1000

Схема расположения границ публичного сервитута

Зона публичного сервитута "Распределительный газопровод в с. Заводское Троицкого района Алтайского края (1-я очередь)"

(наименование объекта)

Лист 4



Масштаб 1:1000

Схема расположения границ публичного сервитута

Зона публичного сервитута "Распределительный газопровод в с. Заводское Троицкого района Алтайского края (1-я очередь)"

(наименование объекта)

Лист 5



Масштаб 1:1000

Схема расположения границ публичного сервитута

Зона публичного сервитута "Распределительный газопровод в с. Заводское Троицкого района Алтайского края (1-я очередь)"
(наименование объекта)
Лист 6



Масштаб 1:1000

Схема расположения границ публичного сервитута

Зона публичного сервитута "Распределительный газопровод в с. Заводское Троицкого района Алтайского края (1-я очередь)"
(наименование объекта)
Лист 7



Масштаб 1:1000

Схема расположения границ публичного сервитута

Зона публичного сервитута "Распределительный газопровод в с. Заводское Троицкого района Алтайского края (1-я очередь)"

(наименование объекта)

Лист 8



Масштаб 1:1000

Схема расположения границ публичного сервитута

Зона публичного сервитута "Распределительный газопровод в с. Заводское Троицкого района Алтайского края (1-я очередь)"
(наименование объекта)
Лист 9



Масштаб 1:1000


Раздел 4

Схема расположения границ публичного сервитута

Зона публичного сервитута "Распределительный газопровод в с. Заводское Троицкого района Алтайского края (1-я очередь)"

(наименование объекта)

Лист 10

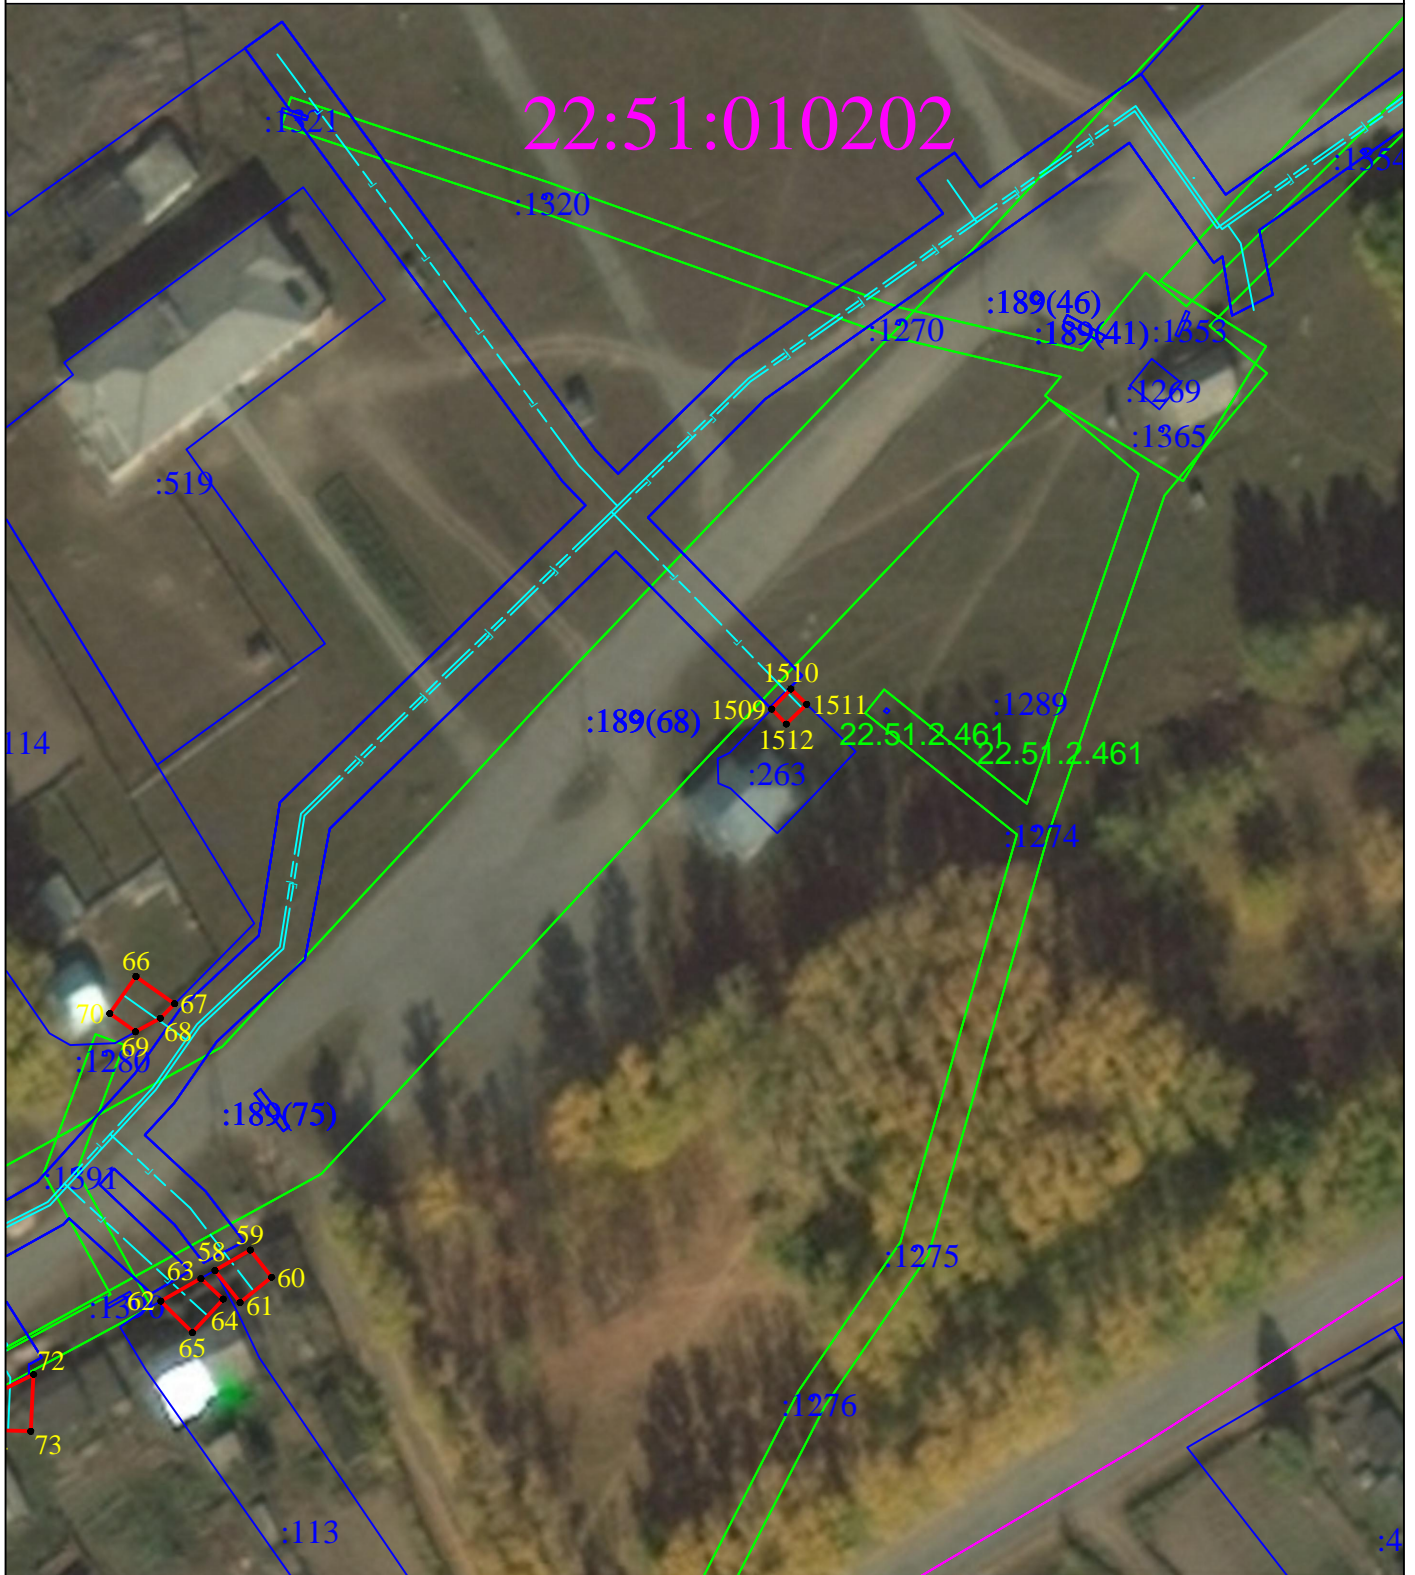

Масштаб 1:1000

Схема расположения границ публичного сервитута

Зона публичного сервитута "Распределительный газопровод в с. Заводское Троицкого района Алтайского края (1-я очередь)"

(наименование объекта)

Лист 11



22:51:010202

Масштаб 1:1000

Схема расположения границ публичного сервитута

Зона публичного сервитута "Распределительный газопровод в с. Заводское Троицкого района Алтайского края (1-я очередь)"
(наименование объекта)
Лист 12



Масштаб 1:1000

Схема расположения границ публичного сервитута

Зона публичного сервитута "Распределительный газопровод в с. Заводское Троицкого района Алтайского края (1-я очередь)"
(наименование объекта)
Лист 13



Масштаб 1:1000

Схема расположения границ публичного сервитута

Зона публичного сервитута "Распределительный газопровод в с. Заводское Троицкого района Алтайского края (1-я очередь)"

(наименование объекта)

Лист 14




Масштаб 1:1000

Схема расположения границ публичного сервитута

Зона публичного сервитута "Распределительный газопровод в с. Заводское Троицкого района Алтайского края (1-я очередь)"

(наименование объекта)

Лист 15

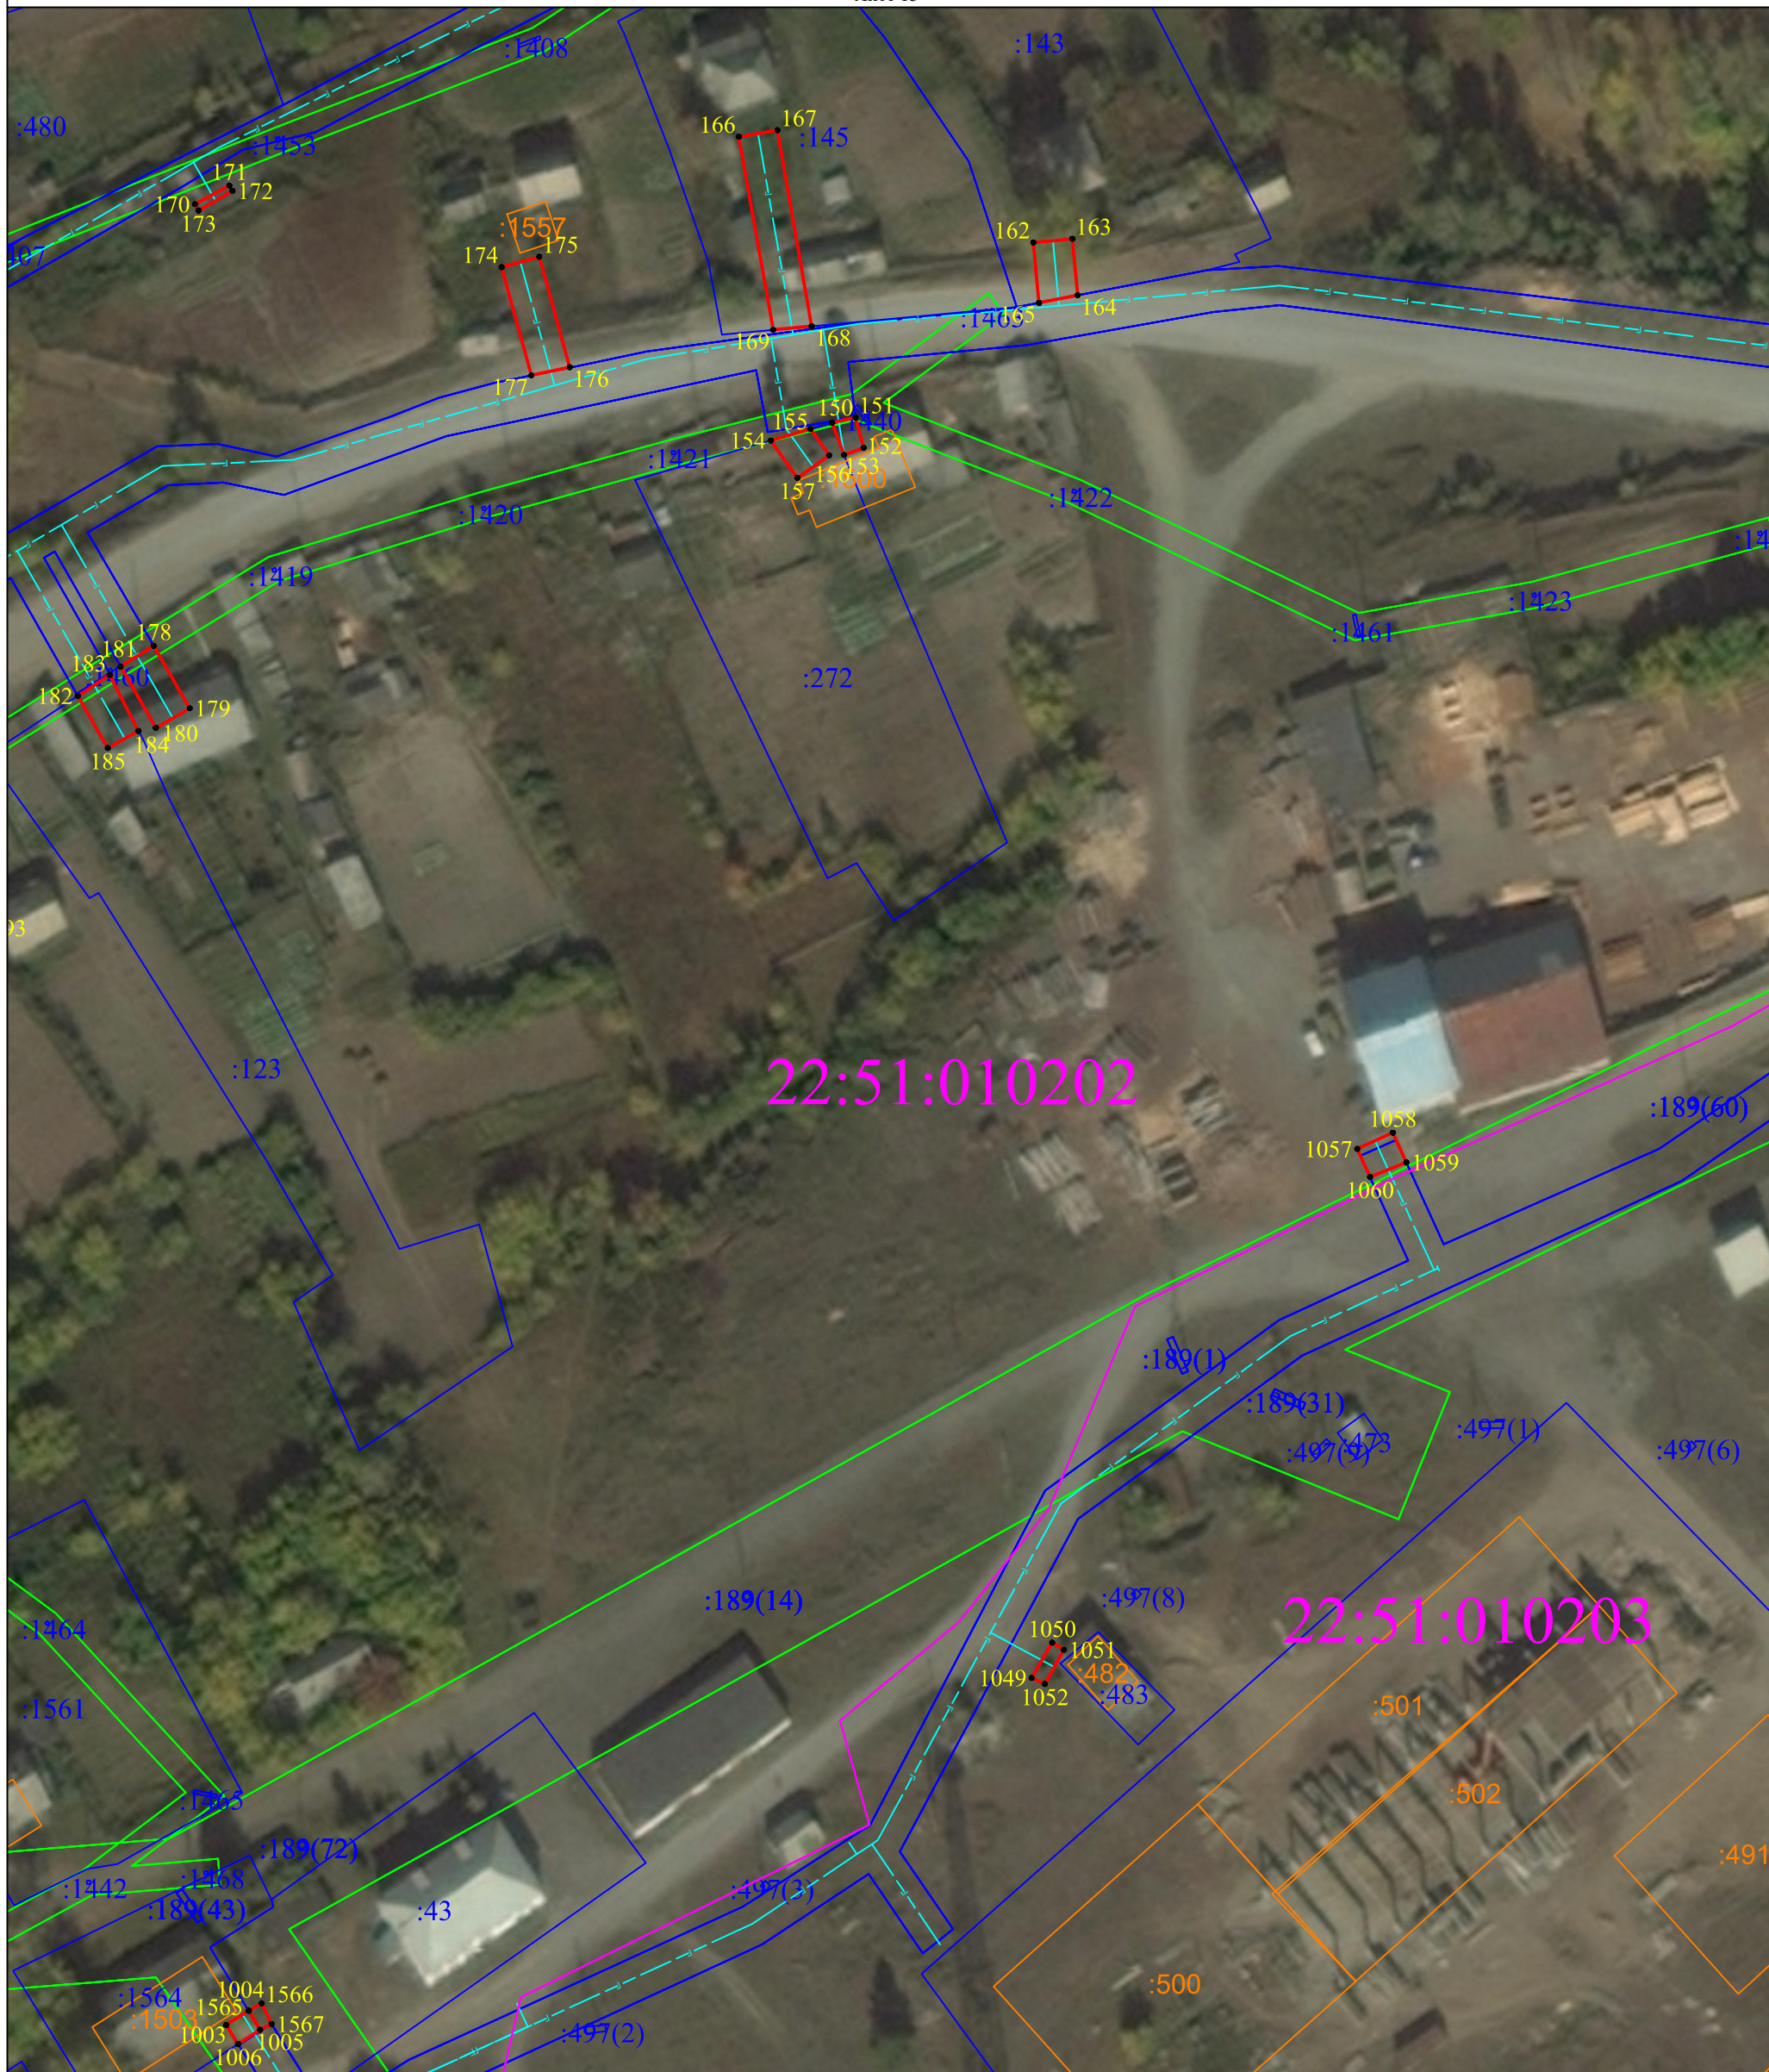


Масштаб 1:1000

Схема расположения границ публичного сервитута

Зона публичного сервитута "Распределительный газопровод в с. Заводское Троицкого района Алтайского края (1-я очередь)"

(наименование объекта)

Лист 16

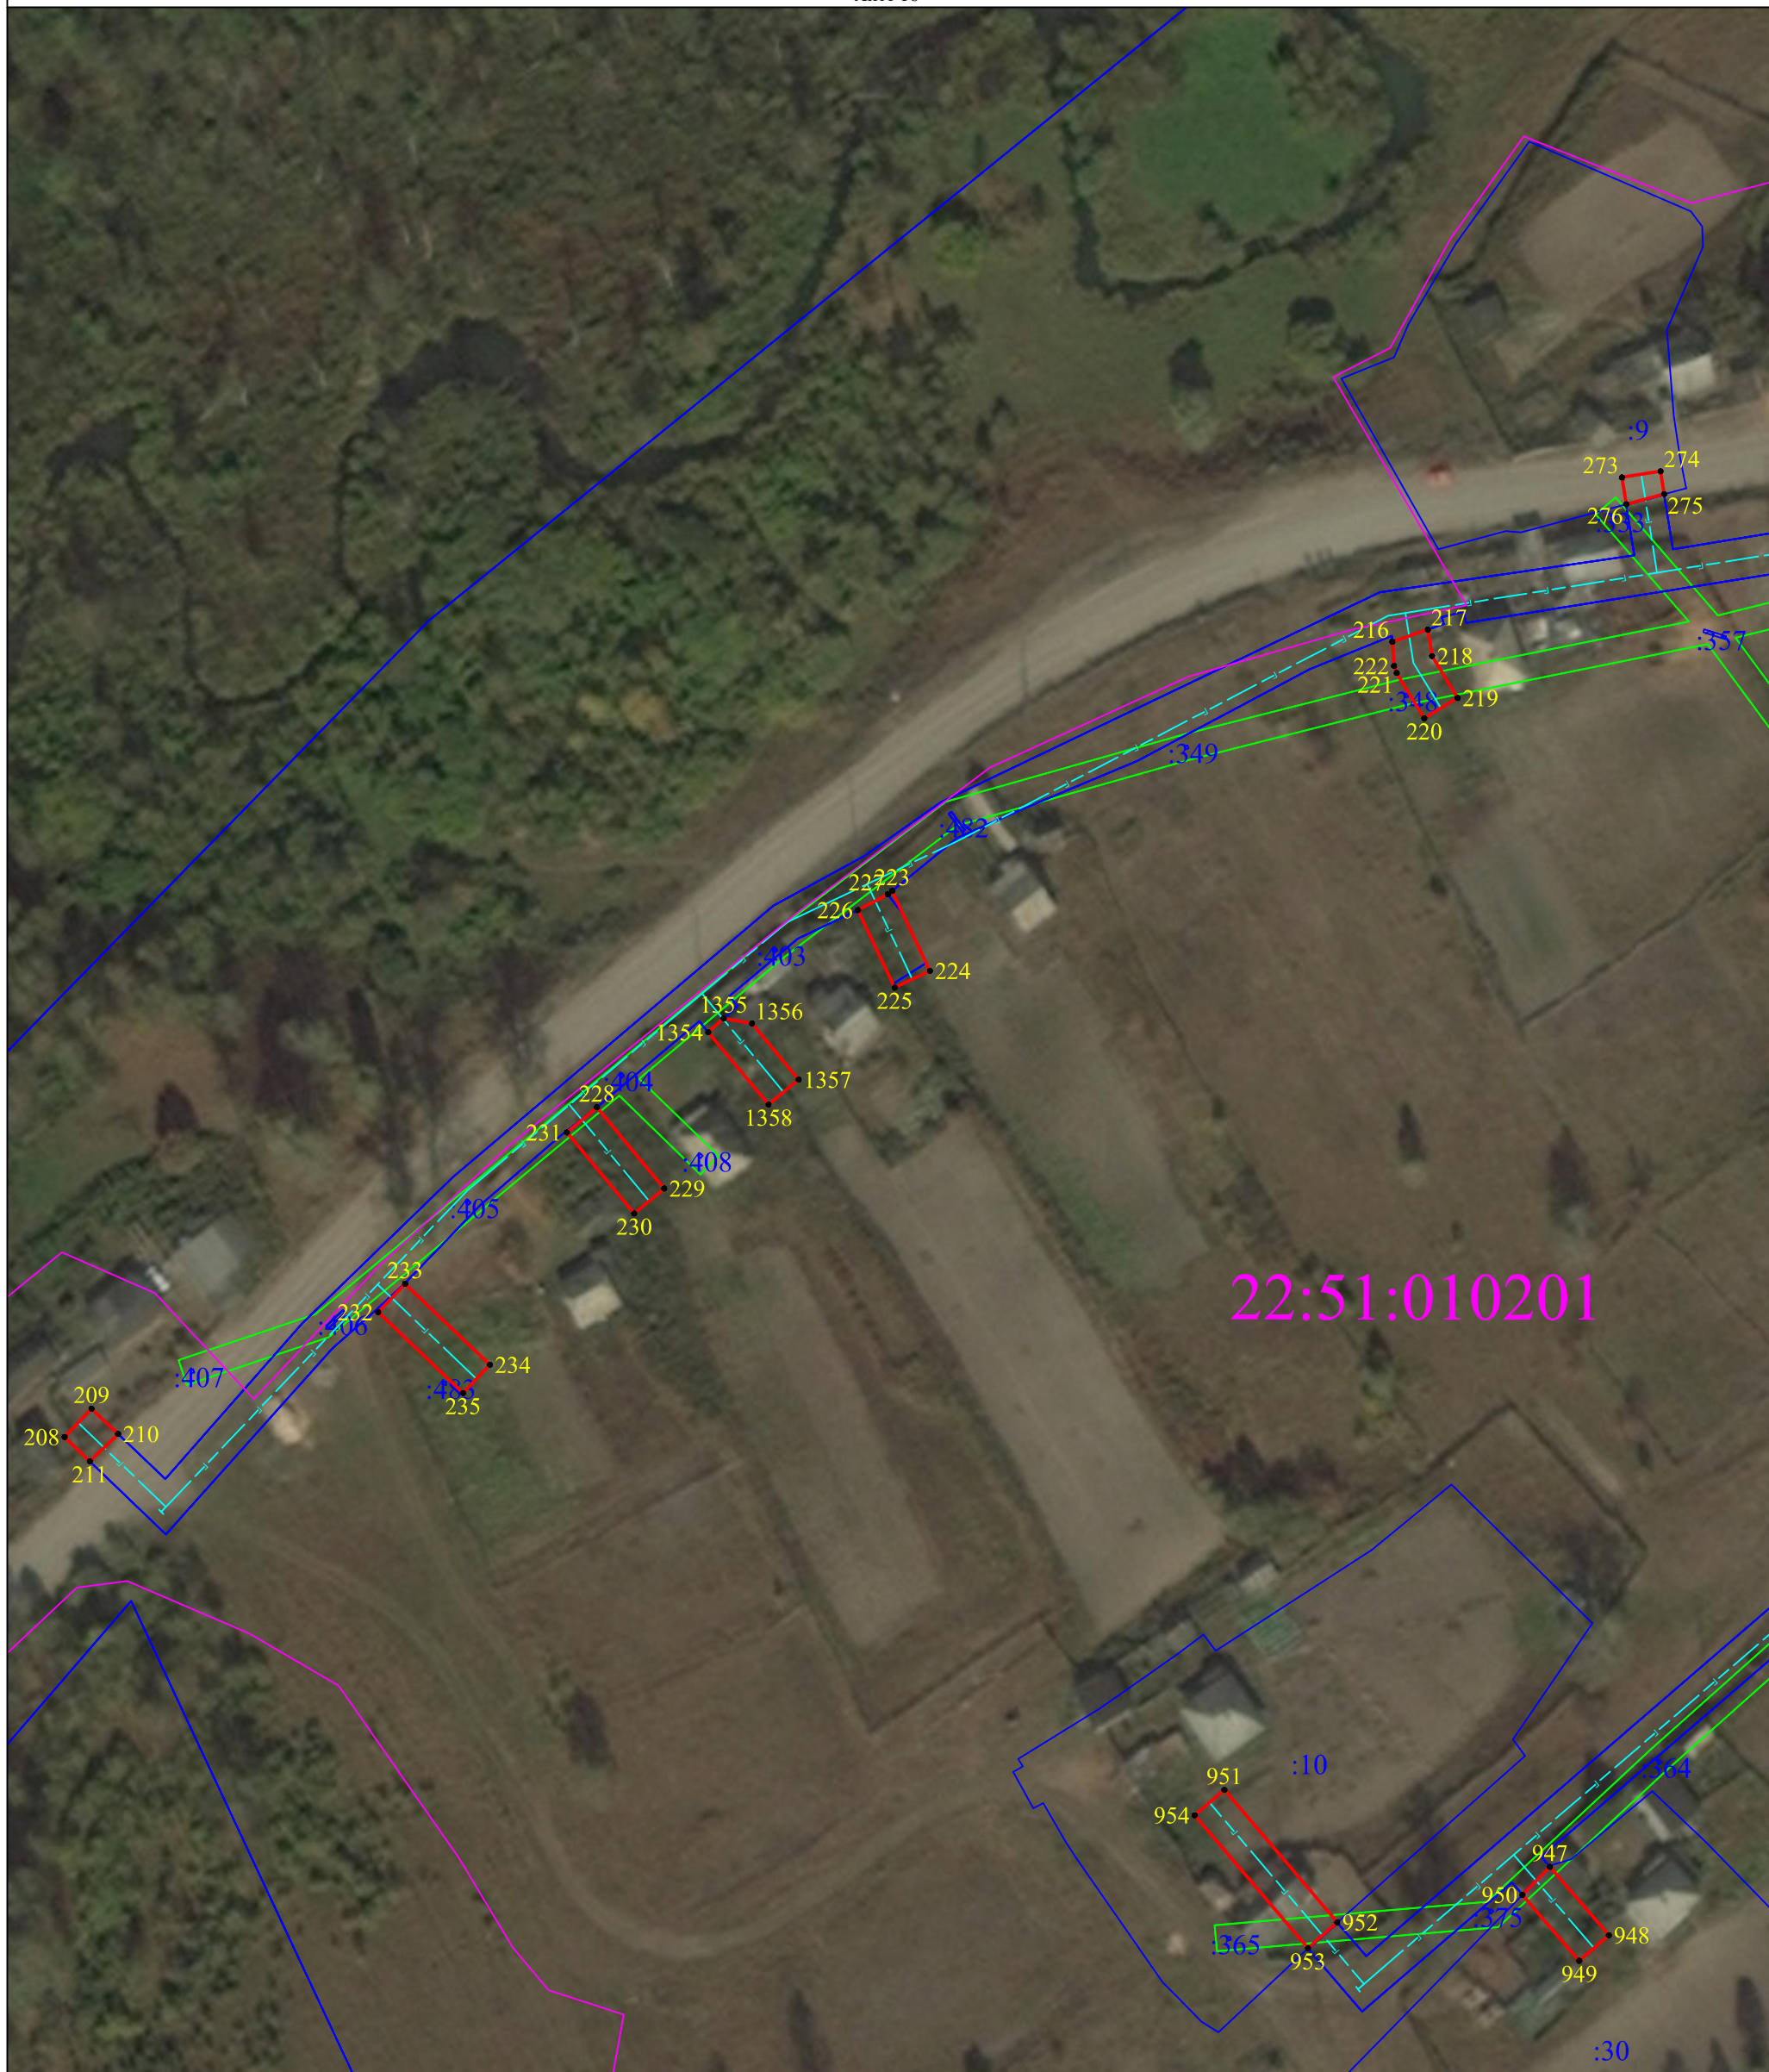

Масштаб 1:1000

Схема расположения границ публичного сервитута

Зона публичного сервитута "Распределительный газопровод в с. Заводское Троицкого района Алтайского края (1-я очередь)"
(наименование объекта)

Лист 17



Масштаб 1:1000

Схема расположения границ публичного сервитута

Зона публичного сервитута "Распределительный газопровод в с. Заводское Троицкого района Алтайского края (1-я очередь)"

(наименование объекта)


Лист 19



Масштаб 1:1000

Схема расположения границ публичного сервитута

Зона публичного сервитута "Распределительный газопровод в с. Заводское Троицкого района Алтайского края (1-я очередь)"
(наименование объекта)
Лист 20

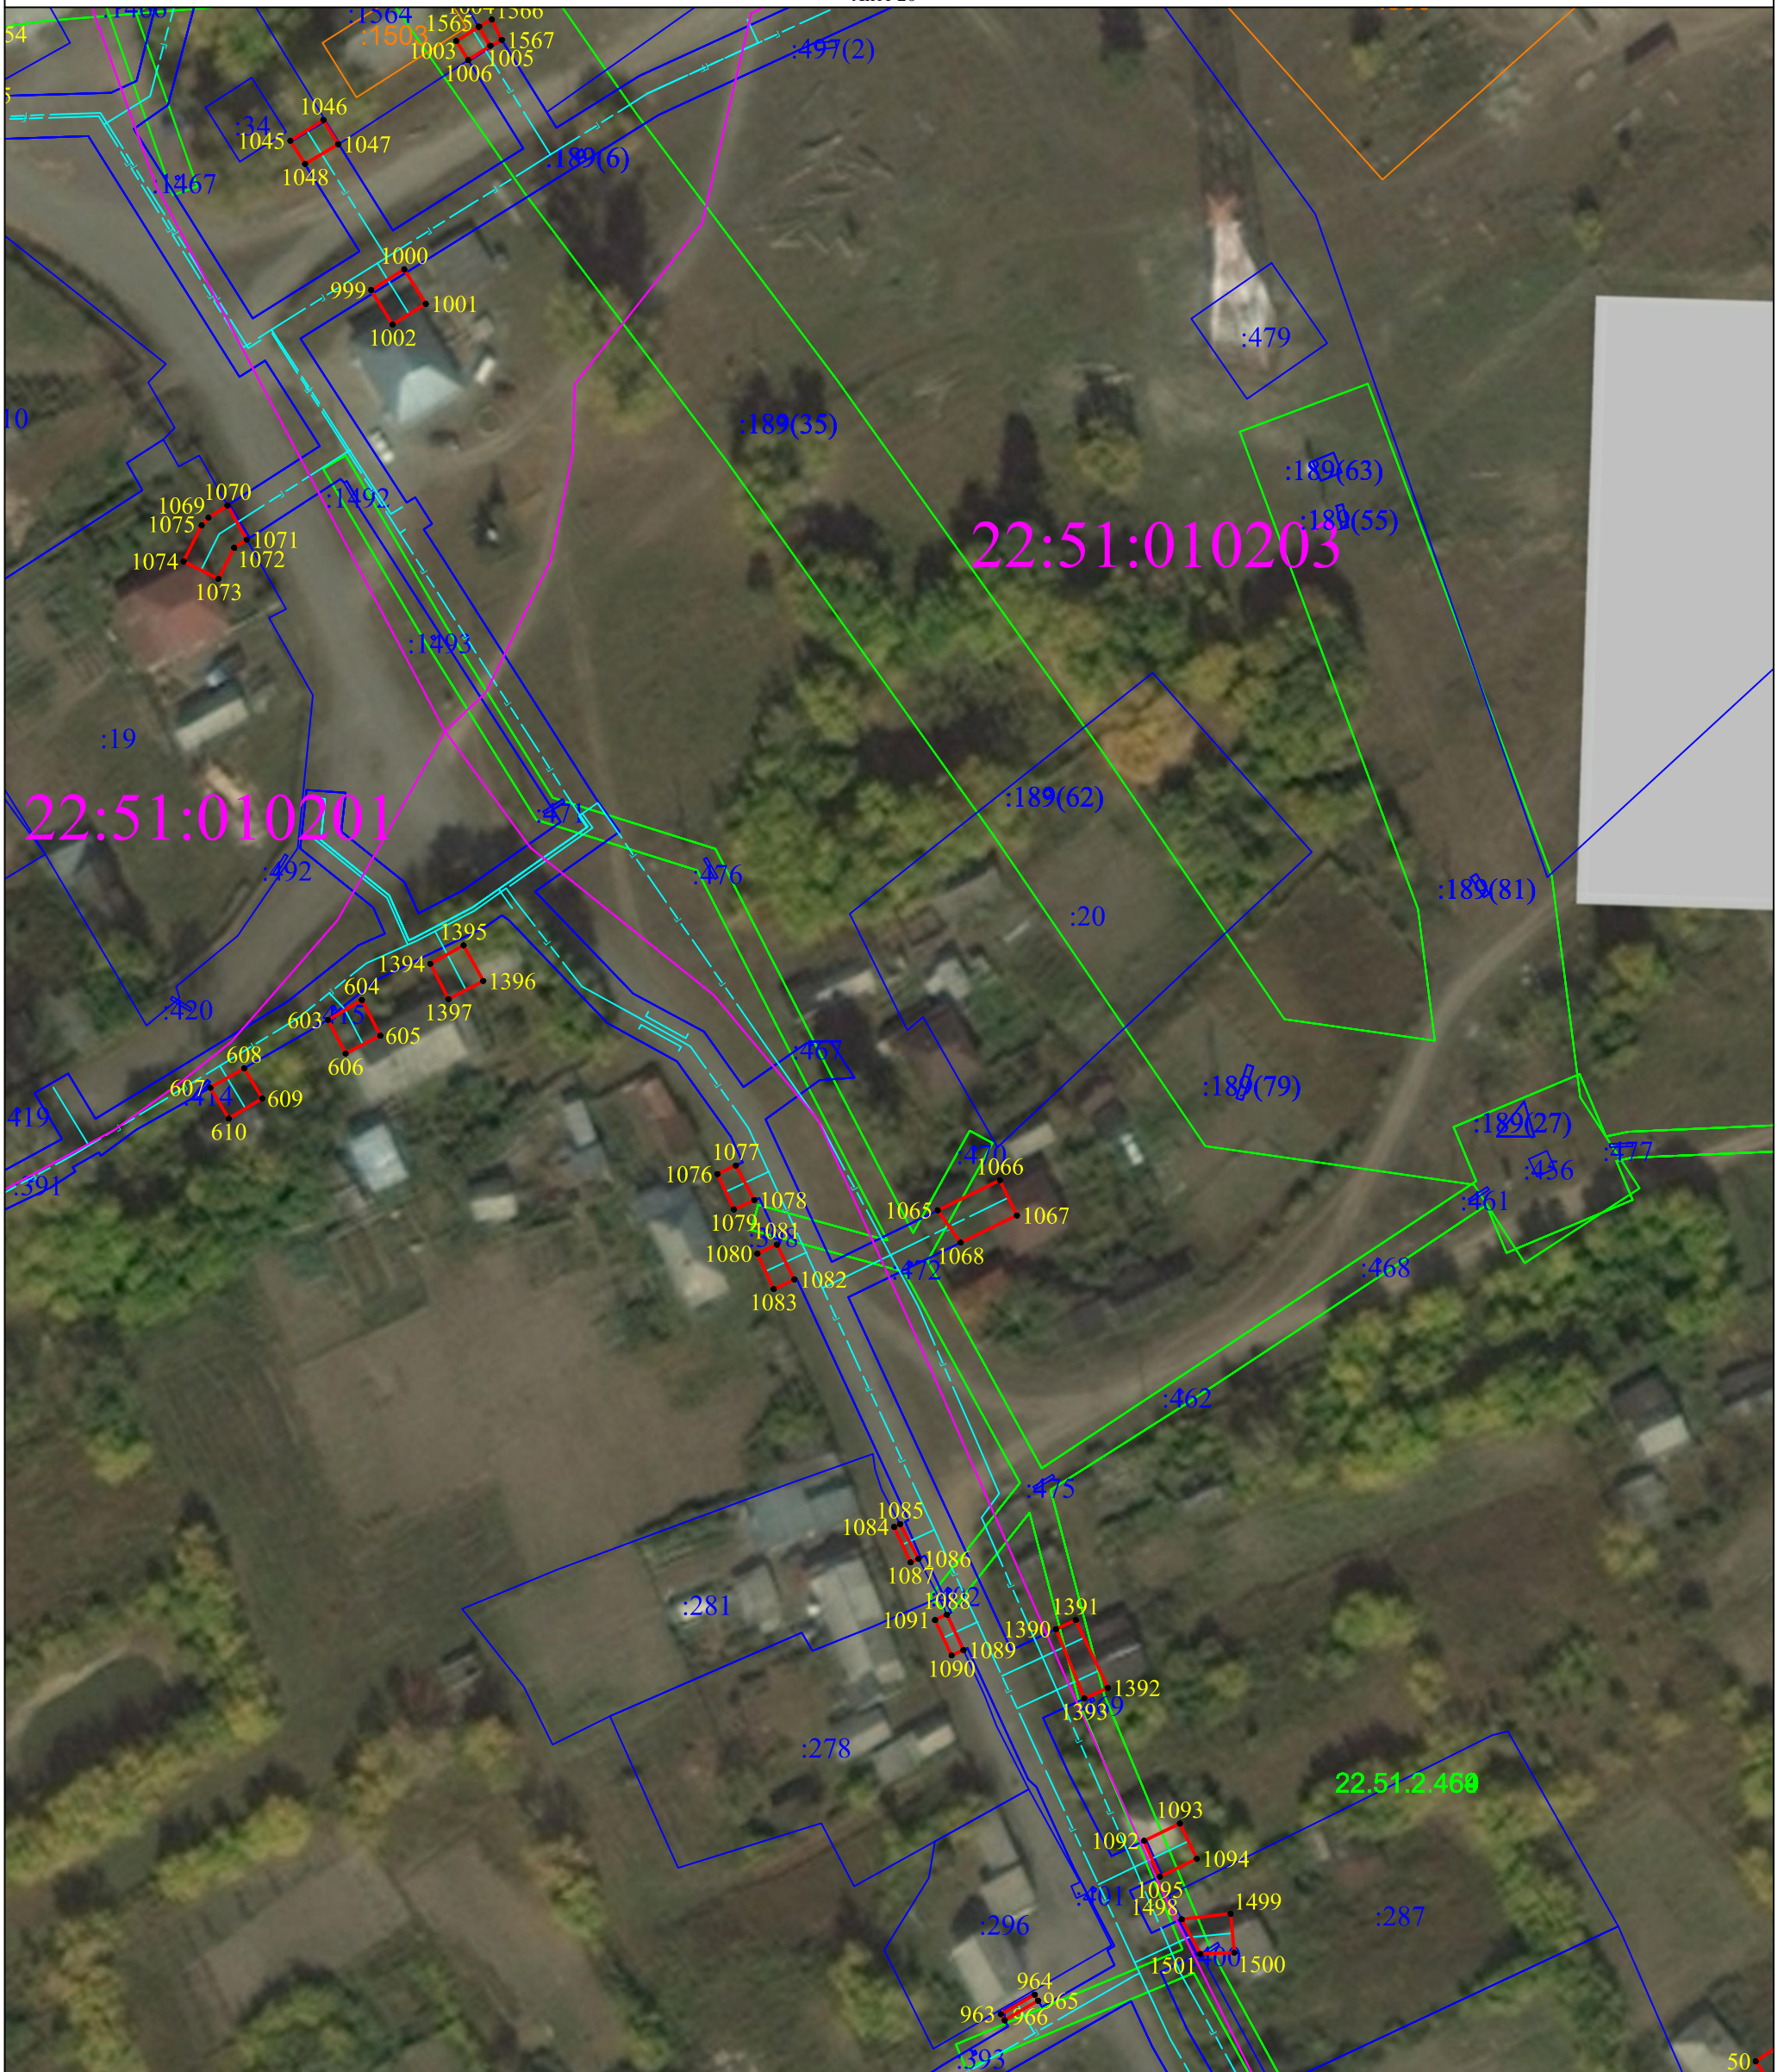


Масштаб 1:1000

Схема расположения границ публичного сервитута

Зона публичного сервитута "Распределительный газопровод в с. Заводское Троицкого района Алтайского края (1-я очередь)"
(наименование объекта)

Лист 22

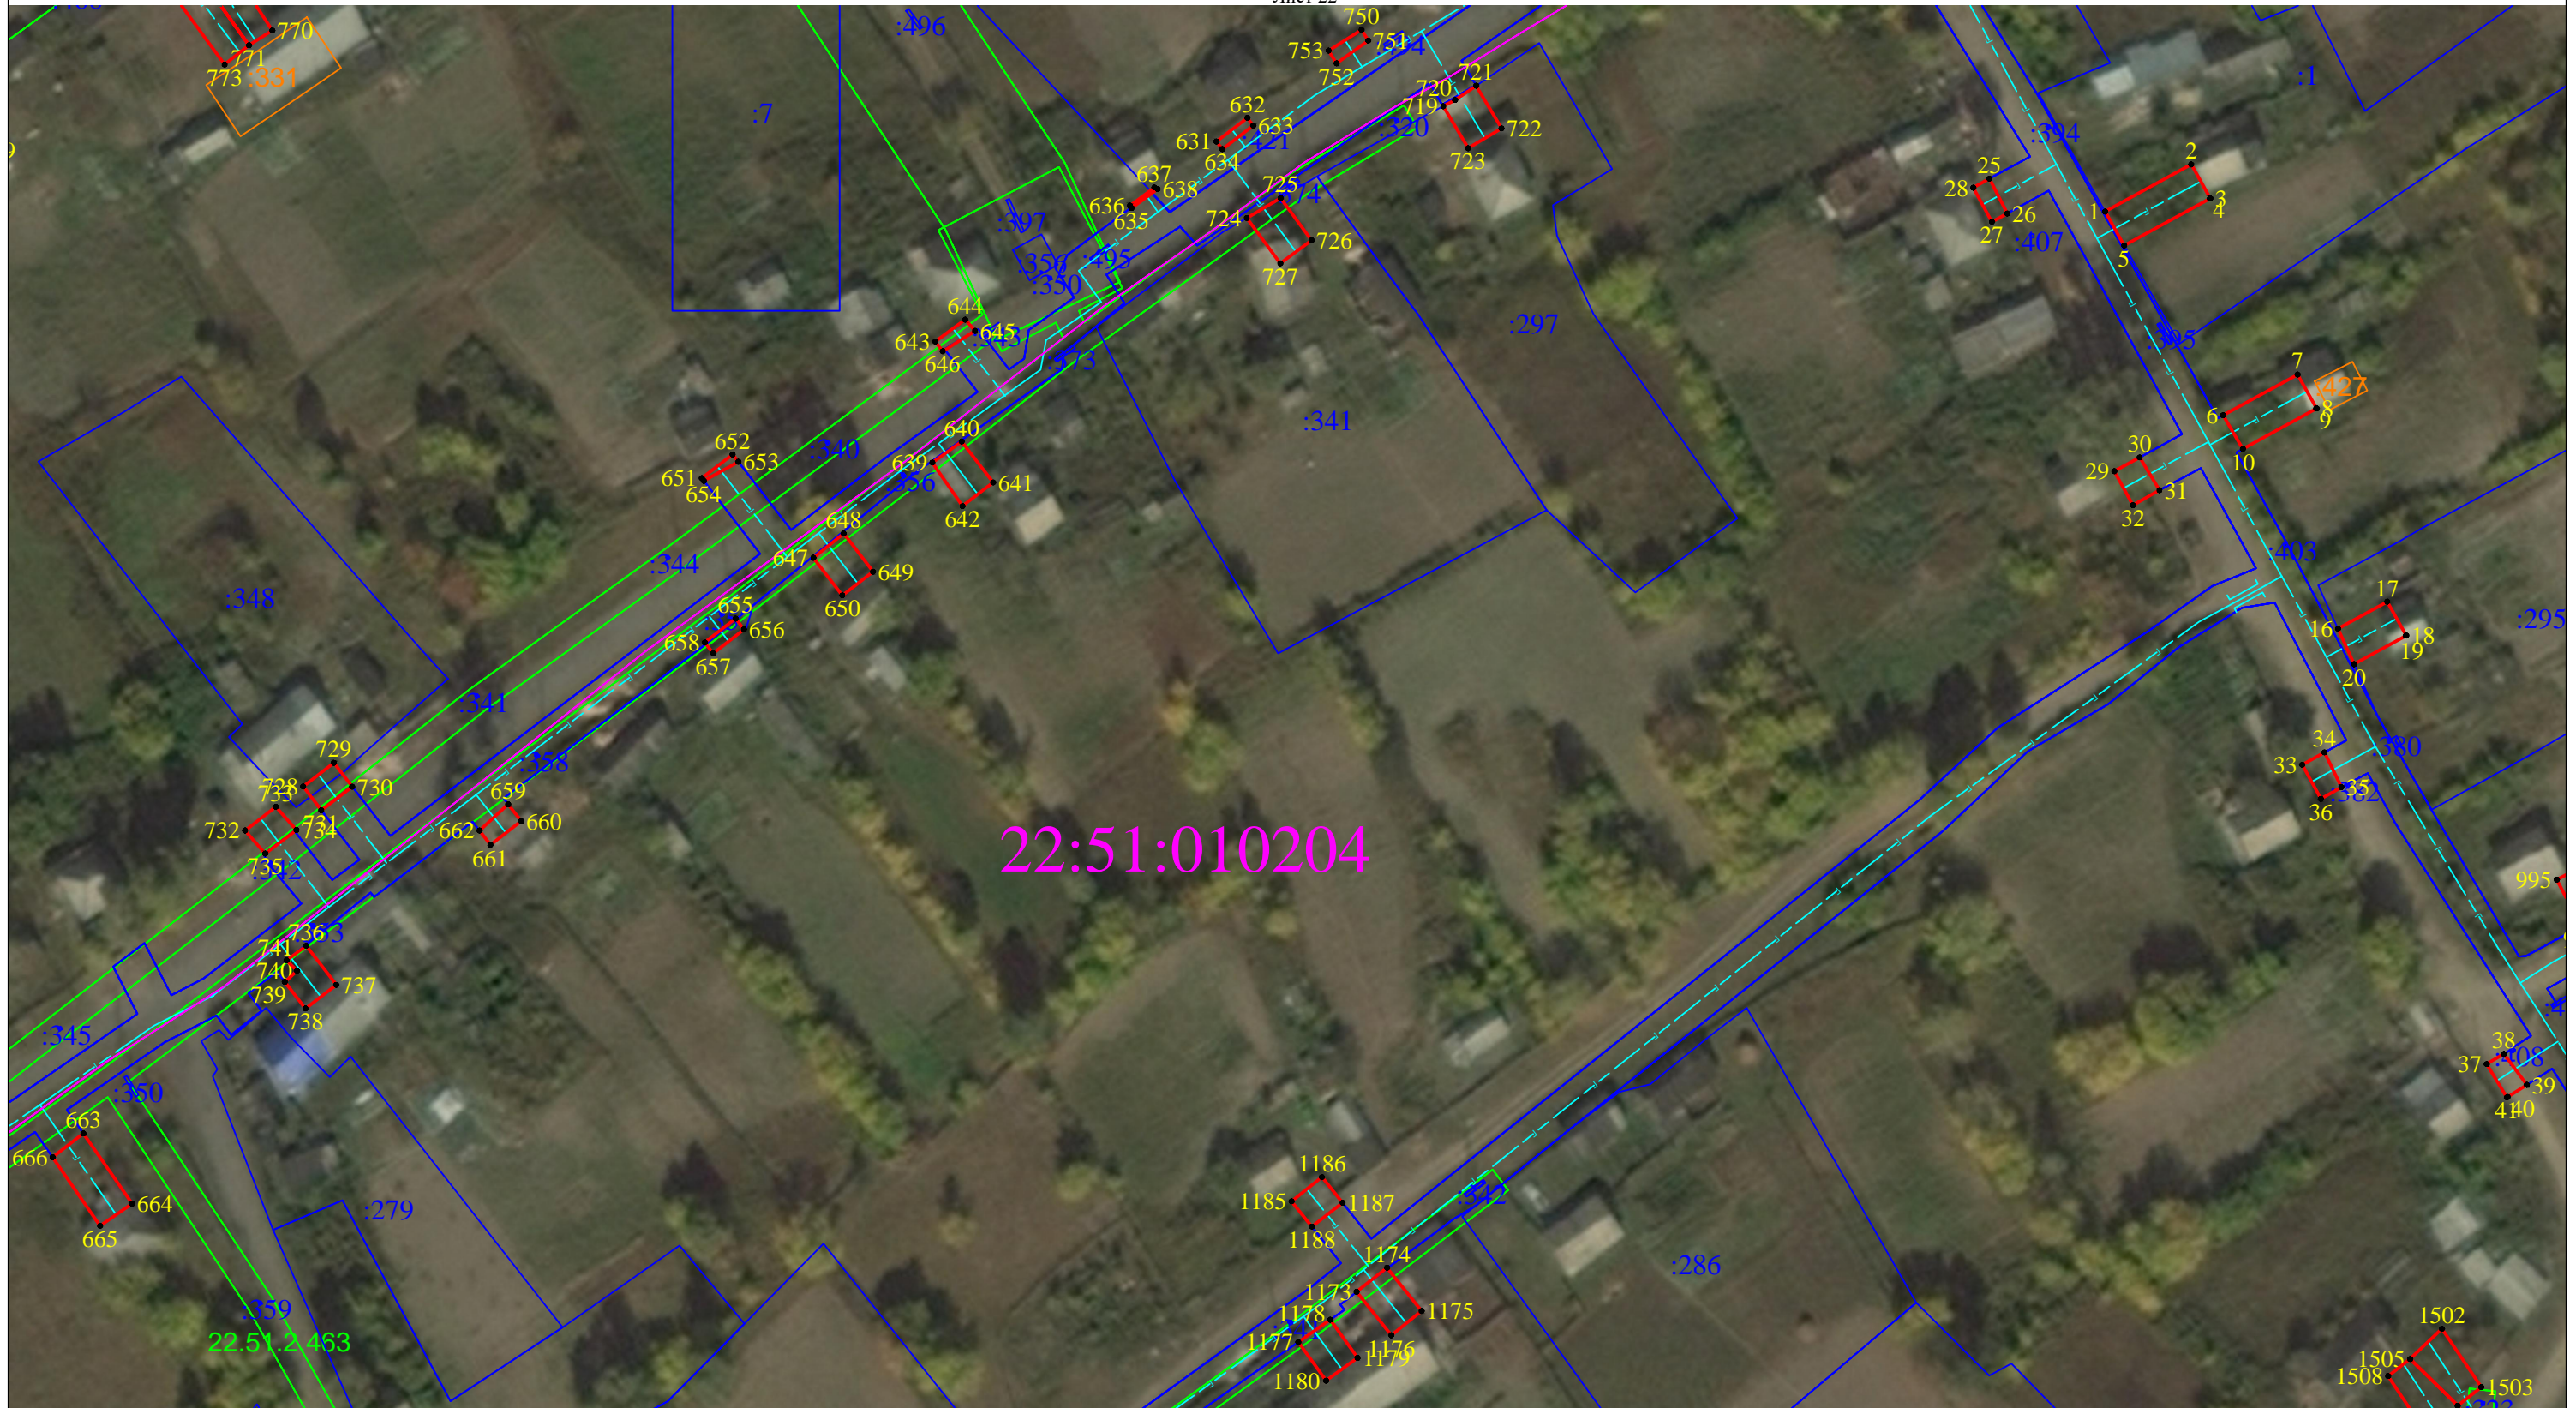

22:51:2463

Масштаб 1:1000

Схема расположения границ публичного сервитута

Зона публичного сервитута "Распределительный газопровод в с. Заводское Троицкого района Алтайского края (1-я очередь)"
(наименование объекта)
Лист 23



Масштаб 1:1000

Схема расположения границ публичного сервитута

Зона публичного сервитута "Распределительный газопровод в с. Заводское Троицкого района Алтайского края (1-я очередь)"
(наименование объекта)
Лист 25



Масштаб 1:1000