СХЕМА РЕКОНСТРУКЦИИ И РАЗВИТИТИЯ СЕТЕЙ ВОДОСНАБЖЕНИЯ

СЕЛА БОРОВЛЯНКА ТРОИЦКОГО РАЙОНА АЛТАЙСКОГО КРАЯ в М 1:5000

Согласовано:

Начальник управления Алтайского края
по жилищно-коммунальному хозяйству

М.П. Н.И. Целищев

Согласовано:

Начальник управления Алтайского края
по строительству и архитектуре

М.П. А.А. Мишустин

согласовано для дальнейшей
работы
Глава Боровлянского сельсовета.
В.Е Фомин

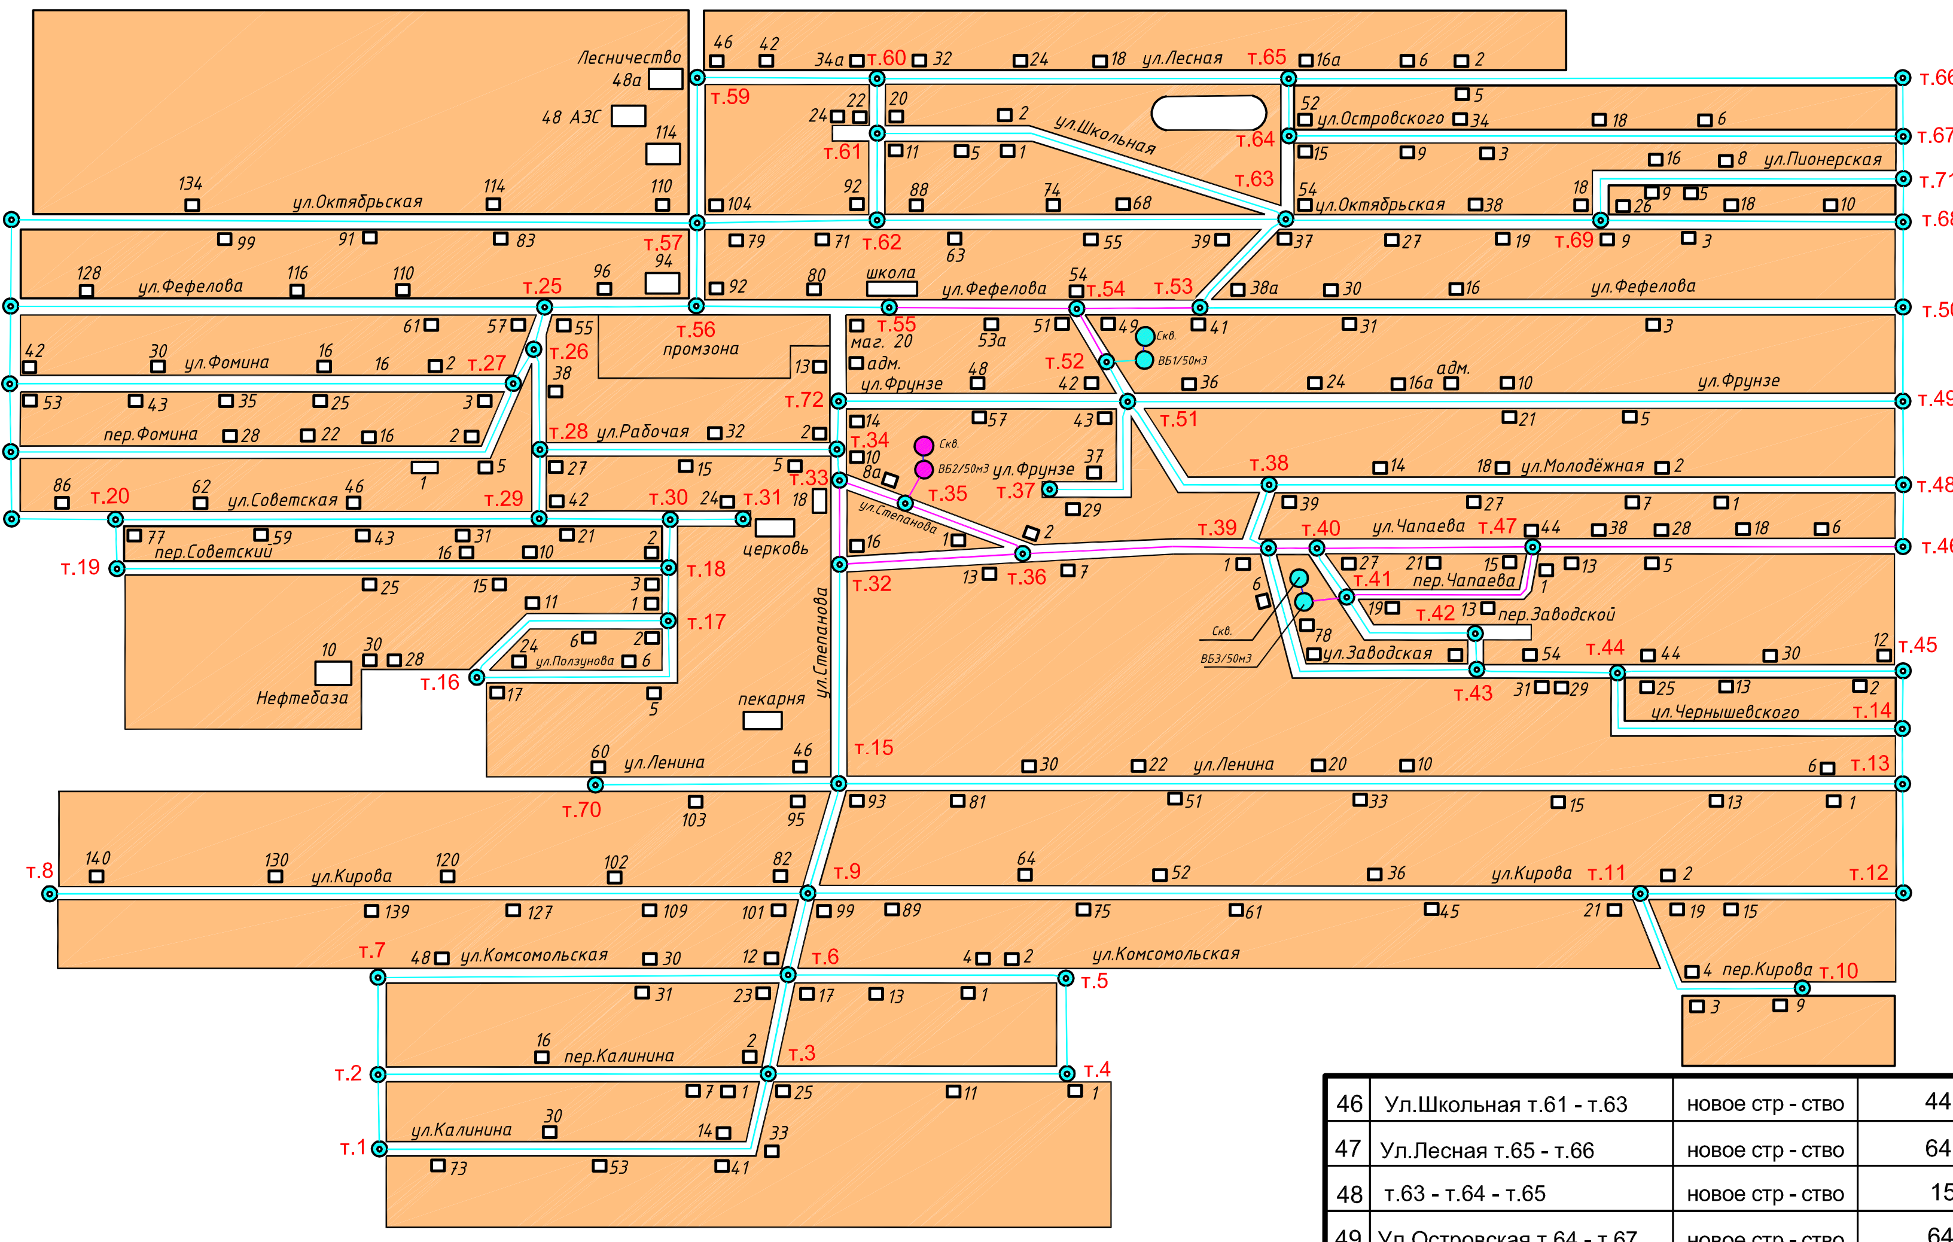

Условные обозначения

▨	территория жилой застройки
—В—	существующие водопроводные сети, подлежащие реконструкции
—В1—	проектируемые водопроводные сети
—В—	существующие водопроводные сети
Скв. ●	существующие скважины, требующие реконструкции
Скв. ●	проектируемые скважины
ВБ ●	существующие водонапорные башни, требующие реконструкции
ВБ ●	проектируемые водонапорные башни
т.1 •	точки врезки проектируемых сетей

Укрупненные технико-экономические показатели

N	Наименование участка	Вид работ	Протяжённость сетей (диаметром 100 мм) п/м	Кол. пож. гидр., шт.	Арматура фирмы "HAWLE"		Укрупненная стоимость проектиров, тыс. руб.	Укрупненная стоимость СМР, тыс. руб.
					Задвижки	Вантузы		
1	т.1 -т.2	новое стр - ство	80	-	1	1	13,84	538,88
2	Ул.Калинина т.1 - т.3	новое стр - ство	460	3	4	-	79,58	3 098,56
3	т.2 - т.7	новое стр - ство	100	-	3	-	17,30	673,60
4	т.3 - т.6	новое стр - ство	100	-	4	-	17,30	673,60
5	т.4 - т.5	новое стр - ство	100	-	1	1	17,30	673,60
6	Ул.Комсомольская т.5 - т.6	новое стр - ство	280	1	1	-	48,44	1 886,08
7	Ул.Комсомольская т.6 - т.7	новое стр - ство	420	2		-	72,66	2 829,12
8	т.9 - т.6	новое стр - ство	90	-	4	-	15,57	606,24
9	Ул.Кирова т.8 - т.9	новое стр - ство	780	5	-	1	134,94	5 254,08
10	Ул.Кирова т.11 - т.9	новое стр - ство	760	5	3	-	131,48	5 119,36
11	Пер.Кирова т.11 - т.10	новое стр - ство	200	1	-	-	34,6	1 347,2
12	Ул.Кирова т.11 - т.12	новое стр - ство	270	1	1	-	46,71	1 818,72
13	т.12 - т.13	новое стр - ство	120	-	1	-	20,76	808,32
14	т.9 - т.15	новое стр - ство	120	-	4	1	20,76	808,32
15	Ул.Ленина т.15 - т.70	новое стр - ство	250	1	-	-	43,25	1 684,0
16	Ул.Ленина т.15 - т.13	новое стр - ство	1100	7	1	-	190,3	7 409,6
17	т.14 - т.13	новое стр - ство	60	-	1	-	10,38	404,16
18	Ул.Ползунова т.16 - т.17	новое стр - ство	260	1	1	-	44,98	2 424,96
19	т.16 - т.17	новое стр - ство	230	1	3	-	39,79	1 549,28
20	т.18 - т.17	новое стр - ство	60	-	3	-	10,38	404,16
21	Пер. Советский т.18 - т.19	новое стр - ство	570	3	1	1	98,61	3 839,52
22	Пер. Советский т.20 - т.19	новое стр - ство	50	-	3	-	8,65	336,80
23	Пер. Советский т.18 - т.30	новое стр - ство	50	-	3	-	8,65	336,80
24	Ул.Советская т.20 - т.21	новое стр - ство	110	-	1	-	19,03	740,96
25	Ул.Советская т.20 - т.29	новое стр - ство	440	2	3	1	76,12	2 963,84
26	Ул.Советская т.30 - т.29	новое стр - ство	140	-	-	-	24,22	943,04
27	Ул.Советская т.30 - т.31	новое стр - ство	80	-	-	-	13,84	538,88
28	т.21 - т.22	новое стр - ство	60	-	3	1	10,38	404,16
29	т.28 - т.29	новое стр - ство	70	-	3	-	12,11	471,52
30	Пер.Фомина т.22 - т.27	новое стр - ство	570	3	3	-	98,61	3 839,52
31	т.23 - т.22	новое стр - ство	70	-	3	-	12,11	471,52
32	Ул.Фомина т.23 - т.27	новое стр - ство	520	3	-	1	89,96	3 502,72
33	т.25 - т.26 - т.27	новое стр - ство	100	-	3	-	17,30	673,60
34	т.23 - т.24	новое стр - ство	80	-	3	1	13,84	538,88
35	т.26 - т.28	новое стр - ство	100	-	3	-	17,30	673,60
36	т.29 - т.28	новое стр - ство	70	-	-	-	12,11	471,52
37	Ул.Фефелова т.24- 25- 55- 56	новое стр - ство	910	6	4	1	157,43	6 129,76
38	т.56 - т.57 - т.59	новое стр - ство	220	1	4	-	38,06	1 481,92
39	т.24 - т.58	новое стр - ство	70		1	-	12,11	471,52
40	Ул.Октябрьская т.57 - т.58	новое стр - ство	710	3	1	1	122,83	4 782,56
41	Ул.Октябрьская т.57 - т.62	новое стр - ство	170	1	3	-	29,41	1 145,12
42	Ул.Октябрьская т.63 - т.62	новое стр - ство	420	2	4	-	72,66	2 829,12
43	т.60 - т.61 - т.62	новое стр - ство	140	-	3	-	24,22	949,77
44	Ул.Лесная т.59 - т.60	новое стр - ство	170	1	3	-	29,41	1 145,12
45	Ул.Лесная т.65 - т.60	новое стр - ство	420	2	3	-	72,66	2 829,12
46	Ул.Школьная т.61 - т.63	новое стр - ство	440	2	-	-	76,12	2 963,84
47	Ул.Лесная т.65 - т.66	новое стр - ство	640	4	1	1	110,72	4 311,04
48	т.63 - т.64 - т.65	новое стр - ство	150	1	1	-	25,98	1010,40
49	Ул.Островская т.64 - т.67	новое стр - ство	640	4	3	1	110,72	4 311,04
50	Ул.Островская т.68 - т.69	новое стр - ство	320	2	3	-	55,36	2 155,52
51	Ул.Пионерская т.71 - т.69	новое стр - ство	360	2	3	-	62,28	2 424,96
52	т.50 - т.68	новое стр - ство	90	-	3	-	15,57	606,24
53	Ул.Фефелова т.50 - т.53	новое стр - ство	720	4	3	-	124,56	4 856,66
54	т.53 - т.63	новое стр - ство	130	-	-	-	22,49	875,68
55	т.53 - т.54	реконструкция*	130	-	4	-	22,49	875,68
56	т.52 - т.54	реконструкция*	60	-	3	-	10,38	404,16
57	т.52 - ВБ1	новое стр - ство	30	-	-	-	5,19	202,08
58	Ул.Фрунзе т.51 - т.72	новое стр - ство	300	2	5	-	51,90	2 020,80
59	т.52 - т.51	новое стр - ство	30	-	-	-	5,19	202,08
60	Ул.Фрунзе т.51 - т.49	новое стр - ство	800	5	3	1	138,4	5 388,8
61	т.49 - т.50	новое стр - ство	100	-	-	1	17,30	673,60
62	Ул.Рабочая т.28 - т.34	реконструкция*	300	2	3	-	51,90	2 020,80
63	Ул.Степанова т.34 - т.72	реконструкция*	50	-	-	-	8,65	336,80
64	Ул.Степанова т.34 - т.33	новое стр - ство	30	-	3	-	5,19	202,08
65	Ул.Степанова т.15 - т.32	новое стр - ство	230	1	3	-	39,79	1 549,28
66	Ул.Степанова т.32 - т.33	реконструкция*	80	-	-	-	13,84	538,88
67	Ул.Степанова т.35 - т.33	реконструкция*	70	-	3	-	12,11	471,52
68	Ул.Степанова т.35 - т.36	реконструкция*	130	-	3	-	22,49	875,68
69	Ул.Молодёжная т.38-48-51	новое стр - ство	860	5	3	1	148,78	5 792,96
70	т.46 - т.48 - т.49	новое стр - ство	150	1	1	-	25,98	1010,40
71	Ул.Чапаева т.32 - т.36	реконструкция*	180	1	-	-	31,14	1 212,48
72	Ул.Чапаева т.39 - т.36	реконструкция*	270	1	4	-	46,71	1 818,72
73	Ул.Чапаева т.39 - т.40	реконструкция*	50	-	3	-	8,65	336,80
74	Ул.Чапаева т.47 - т.40	реконструкция*	220	1	3	-	38,06	1 481,92
75	Ул.Чапаева т.47 - т.46	реконструкция*	380	2	-	1	65,74	2 559,68
76	т.38 - т.39	новое стр - ство	100	-	3	-	17,30	673,60
77	Пер.Заводской т.43 - т.44	новое стр - ство	210	1	3	-	36,33	1 414,56
78	т.43 - т.39	новое стр - ство	310	2	-	-	53,63	2 088,16
79	Ул.Заводская т.43 - т.44	новое стр - ство	150	1	3	-	25,98	1010,40
80	Ул.Заводская т.45 - т.44	новое стр - ство	300	2	1	-	51,90	2 020,80
81	Ул.Чернышевского т.14-т.44	новое стр - ство	350	2	-	-	60,55	2 357,6
82	т.14 - т.45	новое стр - ство	60	-	-	1	10,38	404,16
83	Пер.Чапаева т.41 - т.47	новое стр - ство	250	1	4	-	43,25	1 684,0
84	т.42 - т.43	новое стр - ство	40	-	1	-	6,92	269,44
Итого		реконструкция*	1 920	99	150	1	332,16	12 933,12
		новое стр - ство	19 100	5	23	3	3 304,3	128 657,6
		ВСЕГО	21 020	104	173	17	3 636,46	141 590,72

Примечание.
1. На проектируемых и реконструируемых кольцевых водопроводных сетях предусмотреть расстановку пожарных гидрантов из расчета обеспечения пожаротушения ближайщих зданий.
2. Все цены в таблице приведены без учёта НДС .
3. Для разработки проекта на стадии "Рабочая документация" необходио выполнить инженерно-геологические и инженерно-топографические изыскания вдоль проектируемых трасс и сооружений. Укрупнённая стоимость комплекса инженерных изысканий составляет 50% от стоимости проектных работ, в данном случае 1 800 000 (Один миллион восемьсот тысяч) руб.
4. На плане показана необходимость реконструкции водозаборных скважин и водонапорных башен, стоимость их данной работой не учтена, определено только количество скважин - (Одна) шт. и водонапорную башню емкостью 50м3 - 1 (Одна) шт. , необходимо построить скважину - 2(Две) шт. водонапорные башни 50м3 - 2(Две) шт.
5. После завершения работ по разработке и согласованию генерального плана села Боровлянка Троицкого района Алтайского края откорректировать схему с учетом решений генплана.

						08 - 39			
Изм.	Кол.уч.	Лист	№док.	Подп.	Дата	Схема реконструкции и развития сетей водоснабжения в с.Боровлянка Троицкого района Алтайского края			
Разраб.	Макарова						Стадия	Лист	Листов
Проверил	Уткина						схема	1	1
Рук.гр.	Уткина								
ГИП	Макаров					Водоснабжение	Барнаульский филиал ОАО ТПИ "ОМСКГРАЖДАНПРОЕКТ"		
Н. контр.	Уткина								
Нач. отд.	Репина								