Выкопировка из исполнительной съемки на объект "Газовые сети высокого и низкого давления от ГРП-15 в с. Троицкое Троицкого района Алтайского края", с нанесением места размещения площадка №17 для временного складирования ТКО по адресу: Алтайский край, Троицкий район, с. Троицкое, ул. Чапаева, 57.

М 1:1000

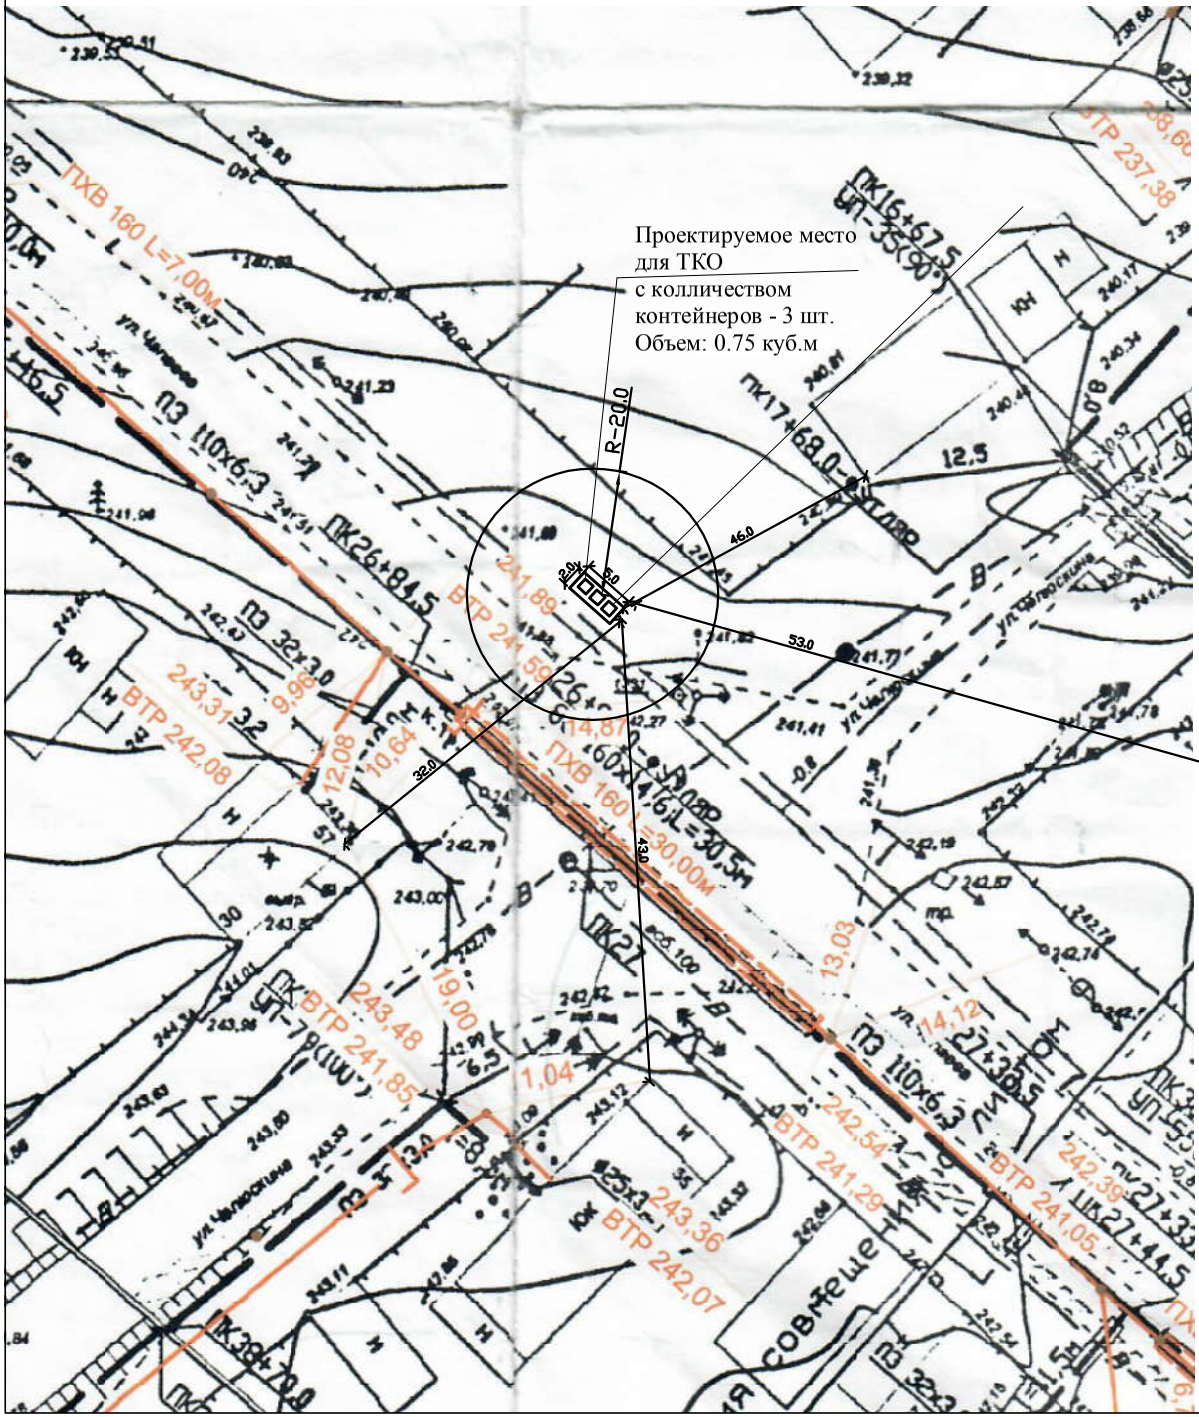

СОГЛАСОВАНО

Первый заместитель главы Администрации Троицкого района	В.В. Журавлёв
Начальник Управления по архитектуре, строительству, жилищно-коммунальному хозяйству и транспорту Администрации Троицкого района	С.В. Михайлова
Глава Троицкого сельсовета	С.А. Малых
Начальник линейно-технического цеха (Троицкий район) ОАО междугородней и международной электрической связи	
Ведущий сервисный инженер Новоалтайск (Троицкий район) ОАО междугородней и международной электрической связи «Ростелеком» Алтайский филиал Восточный ЛТЦ	В.Л. Тихонов
И.о. генерального директора МУП ЖКУ Троицкого района	А.Д. Чепурин
Начальник Троицких РЭС ОАО СК «Алтайкрайэнерго» Новоалтайских МЭС	С.Б. Турлов
Инженер геодезист КГБУ "Алтайский центр недвижимости и государственной оценки"	И.В. Некрасов
Начальник ТО Управления Роспотребнадзора по Алтайскому краю в г. Новоалтайске, Косихинском, Первомайском, Тальменском и Троицком районах	А.Ю. Исенов
Главный специалист по охране окружающей среды Управления по архитектуре, строительству, жилищно-коммунальному хозяйству и транспорту Администрации Троицкого района	Л.В. Пархоменко

Примечания :

-Запроектированная контейнерная площадка планируется с оборудованием водонепроницаемым бетонным покрытием , ограждением и подъездом для автомобиля.